
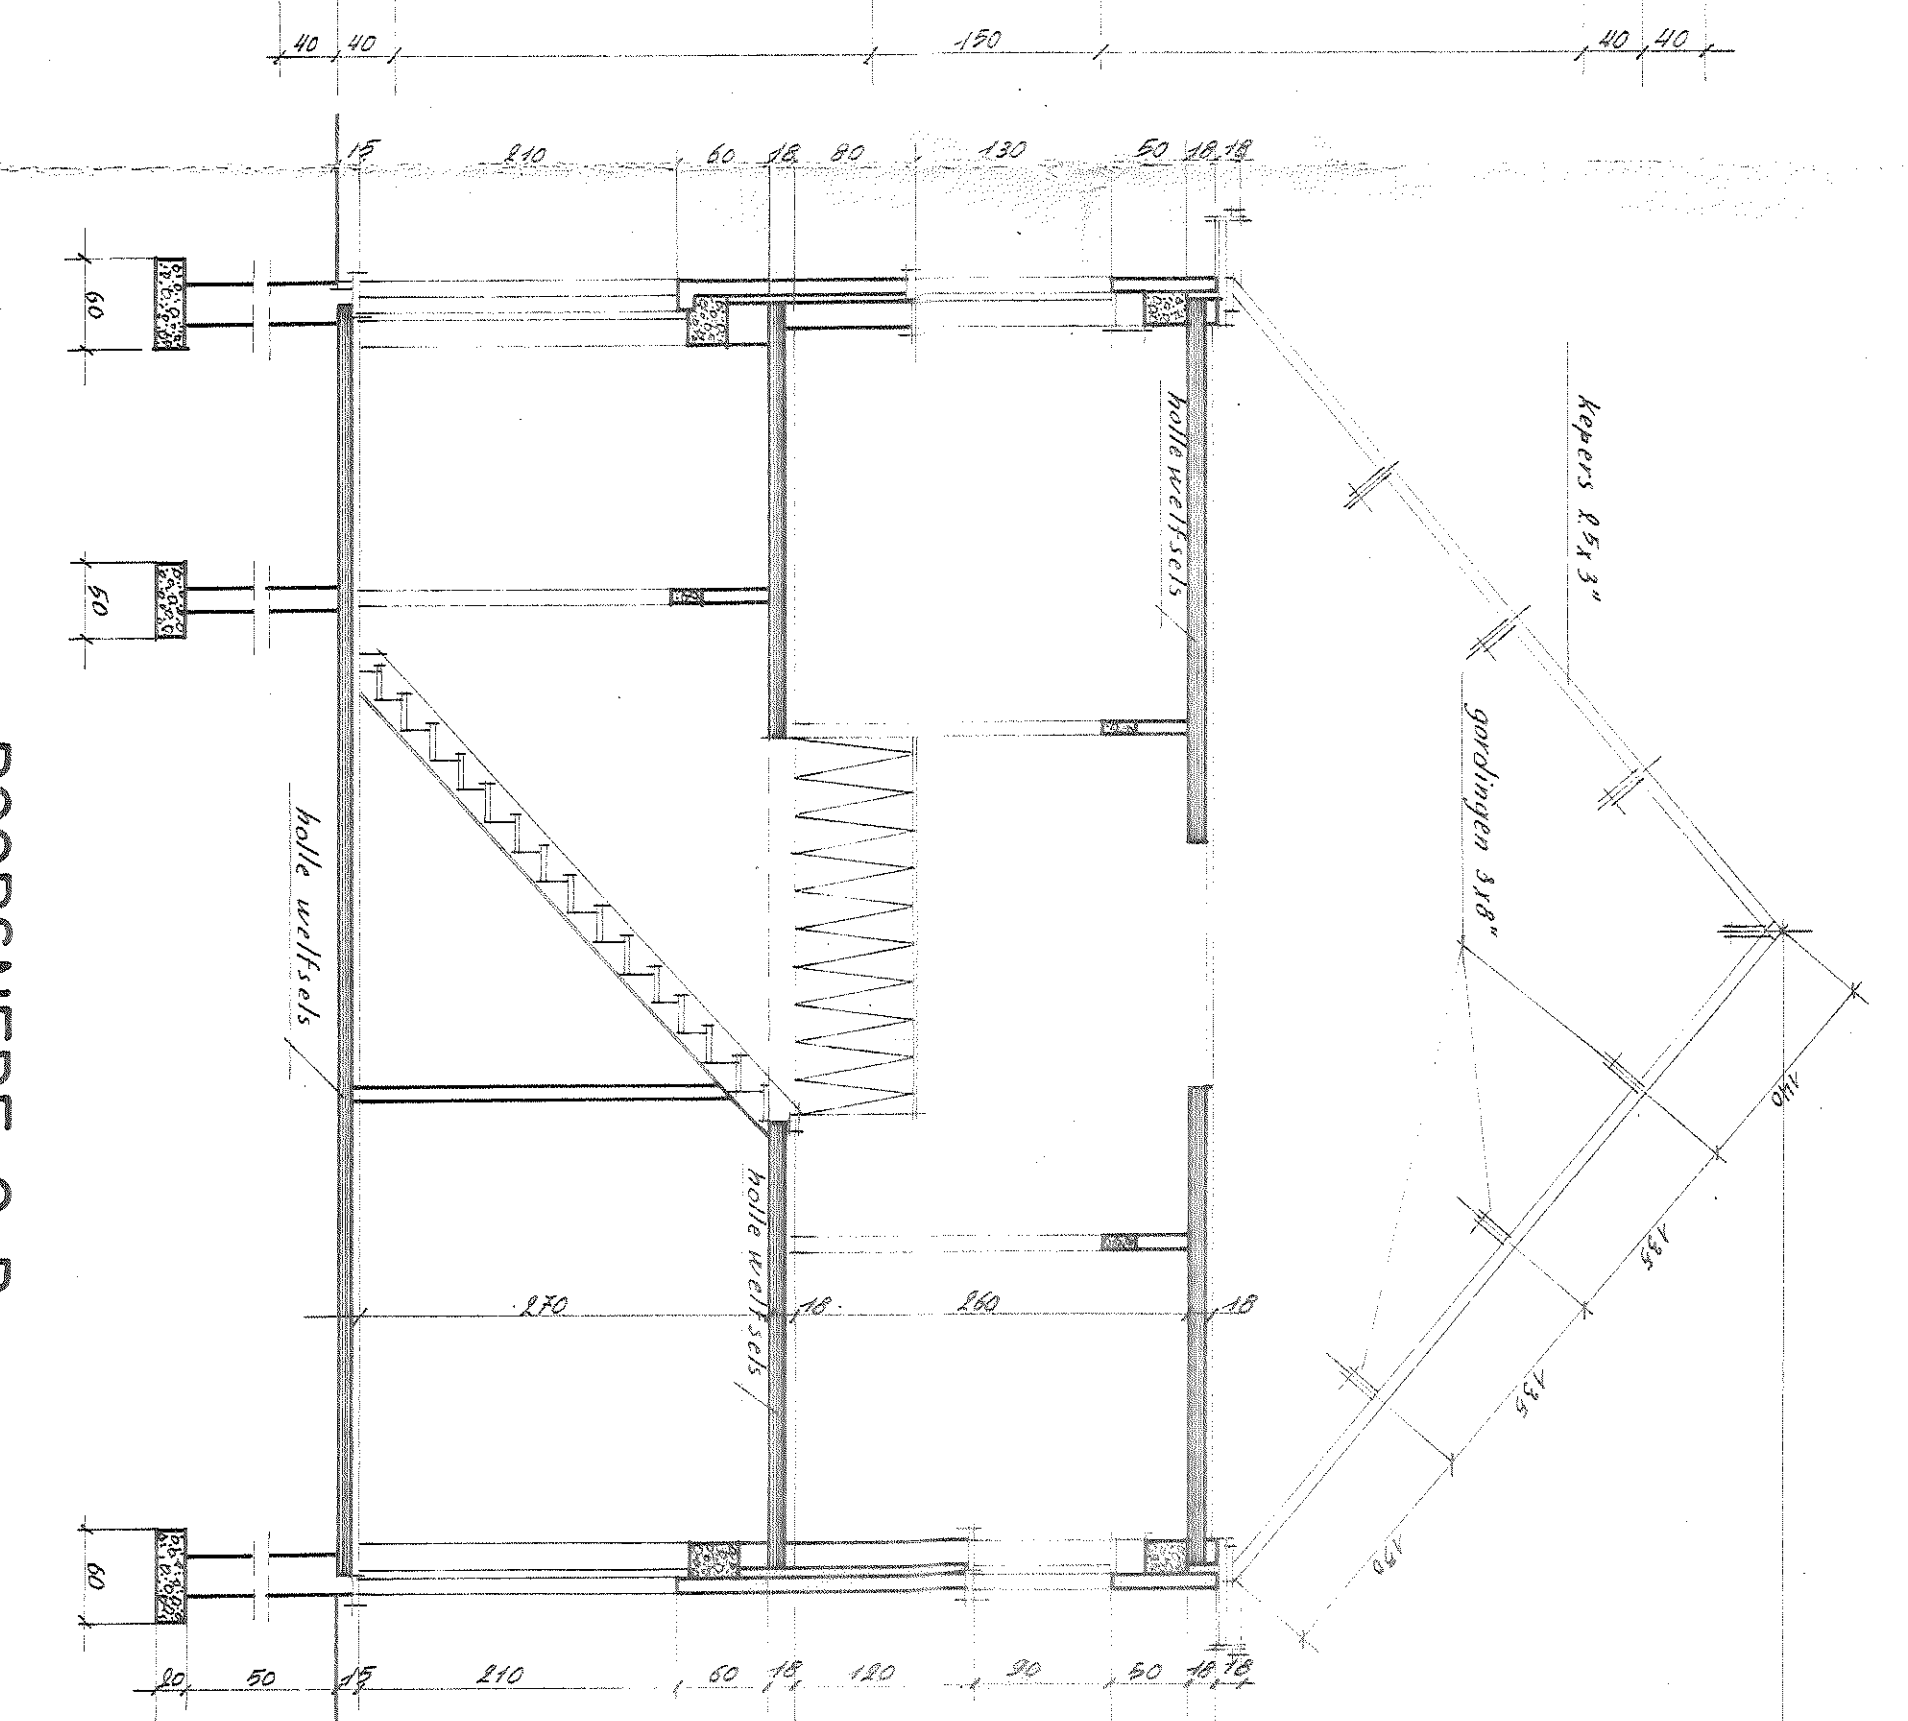
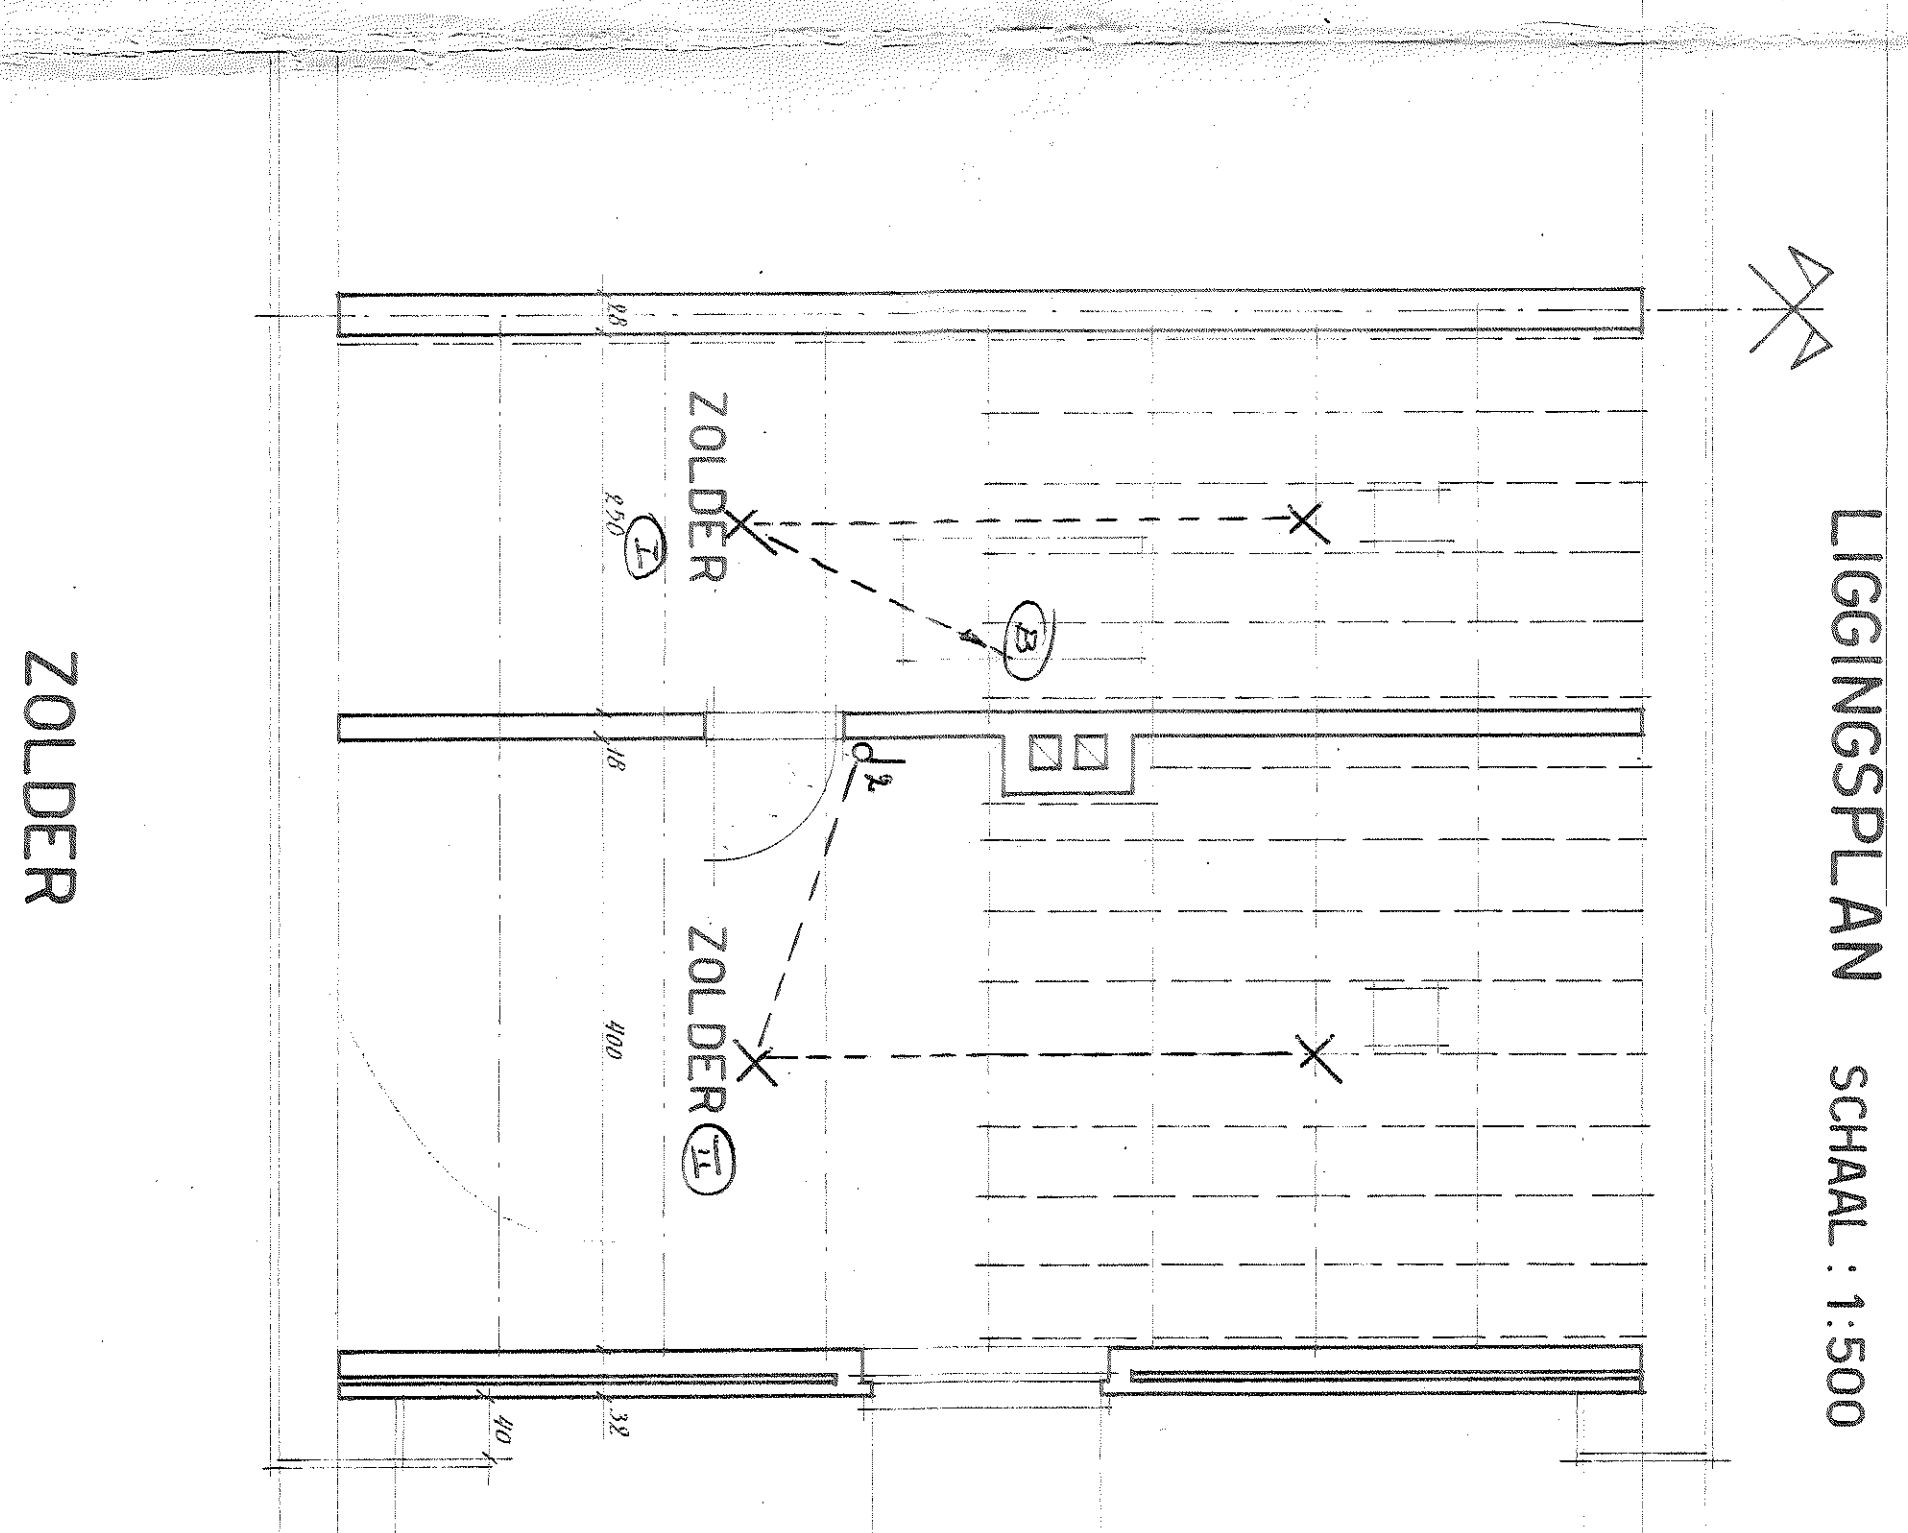
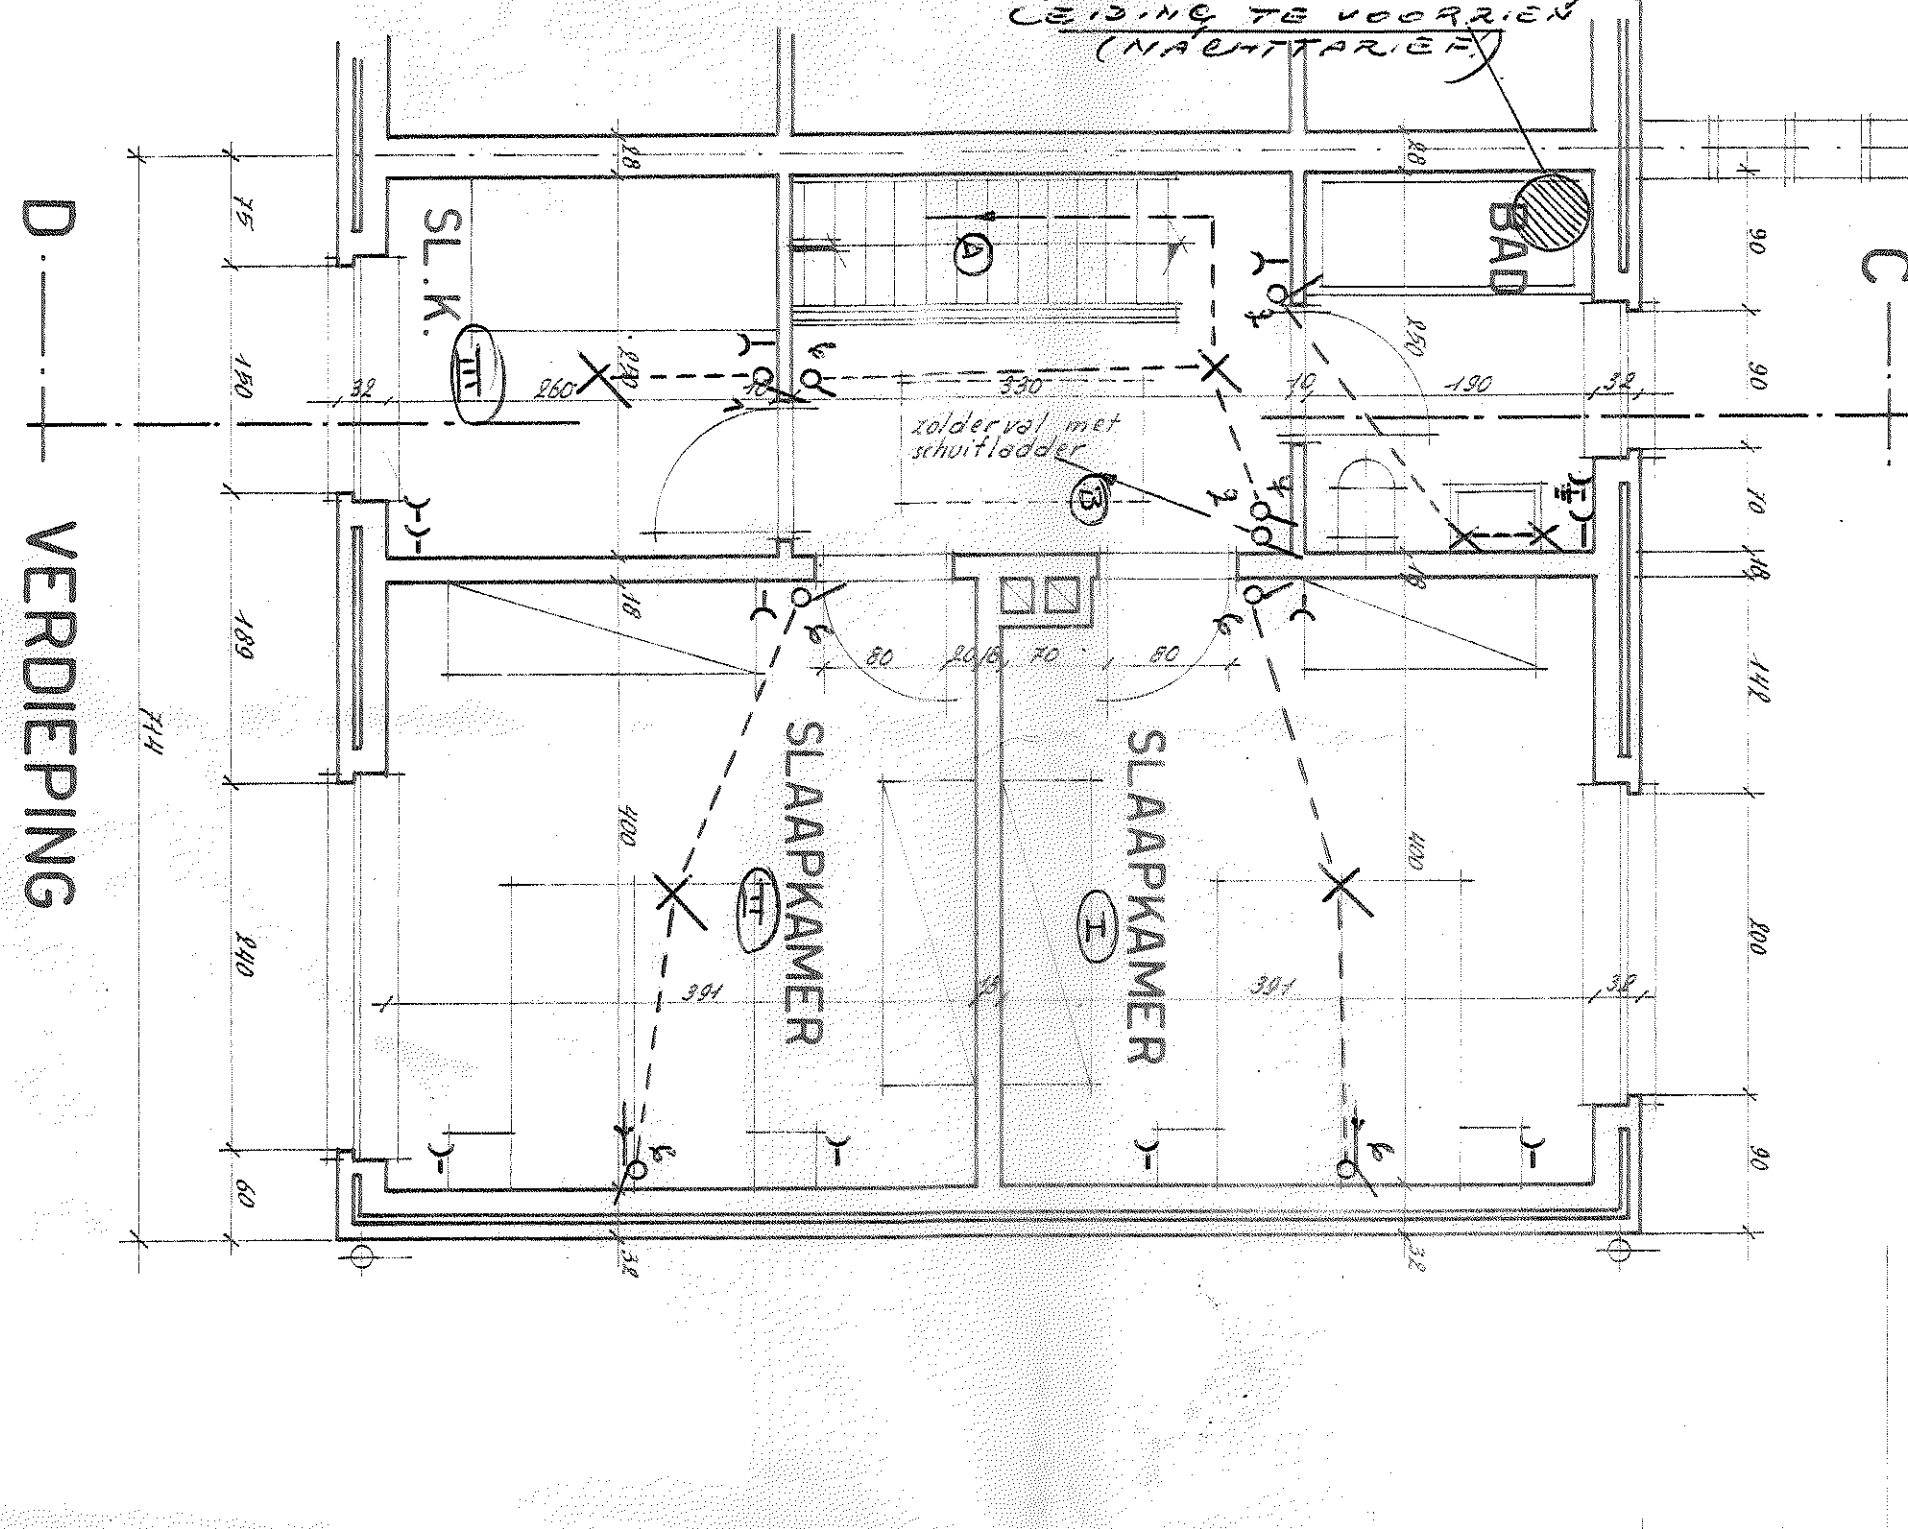
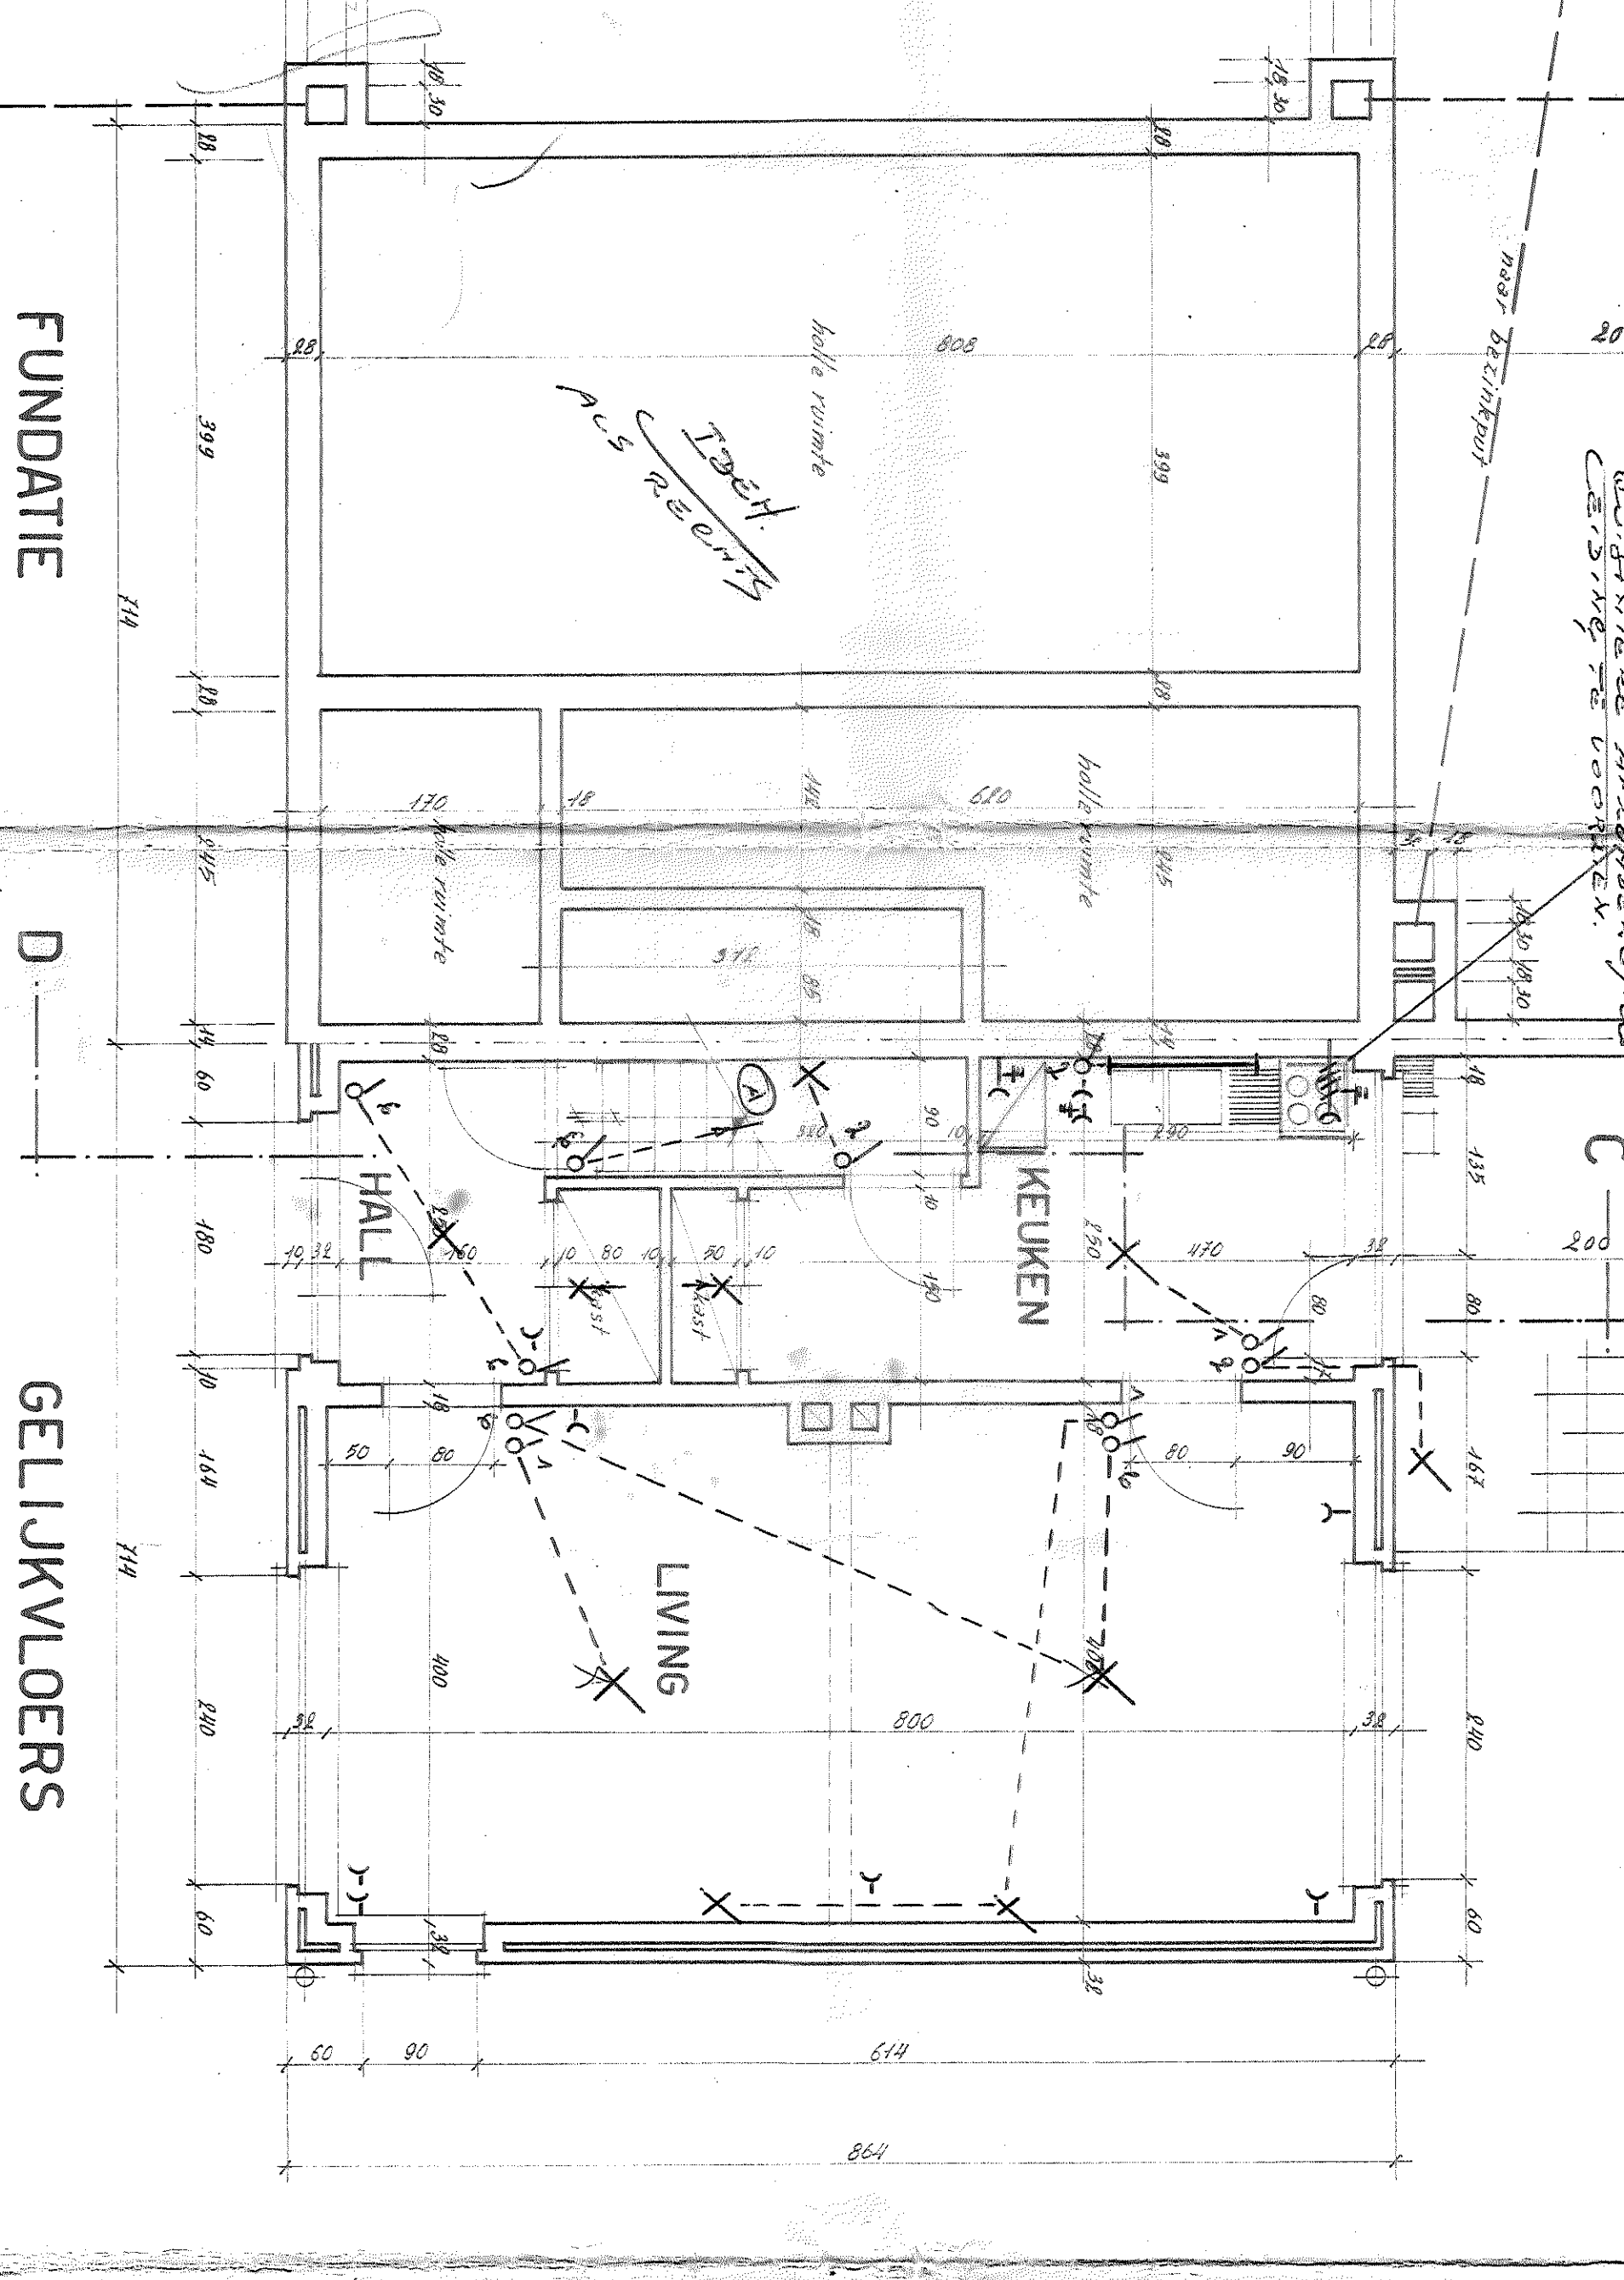
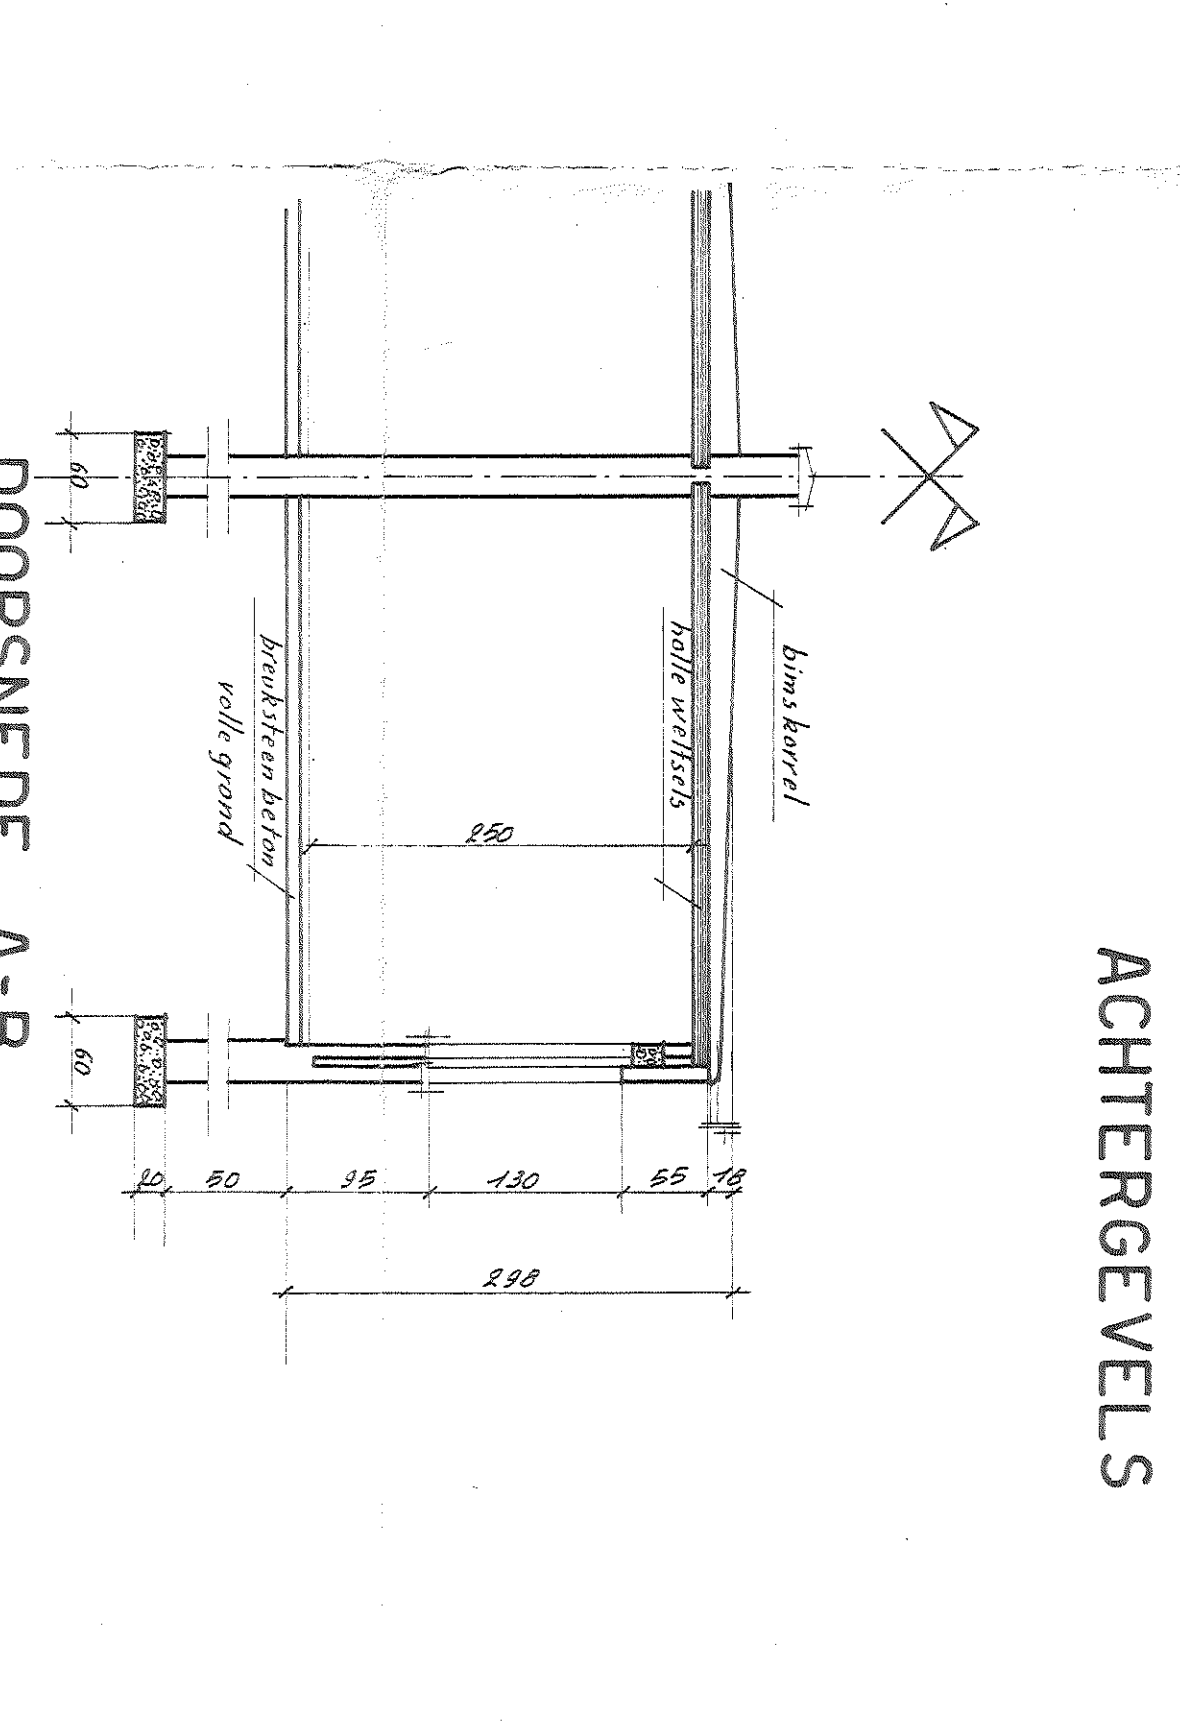
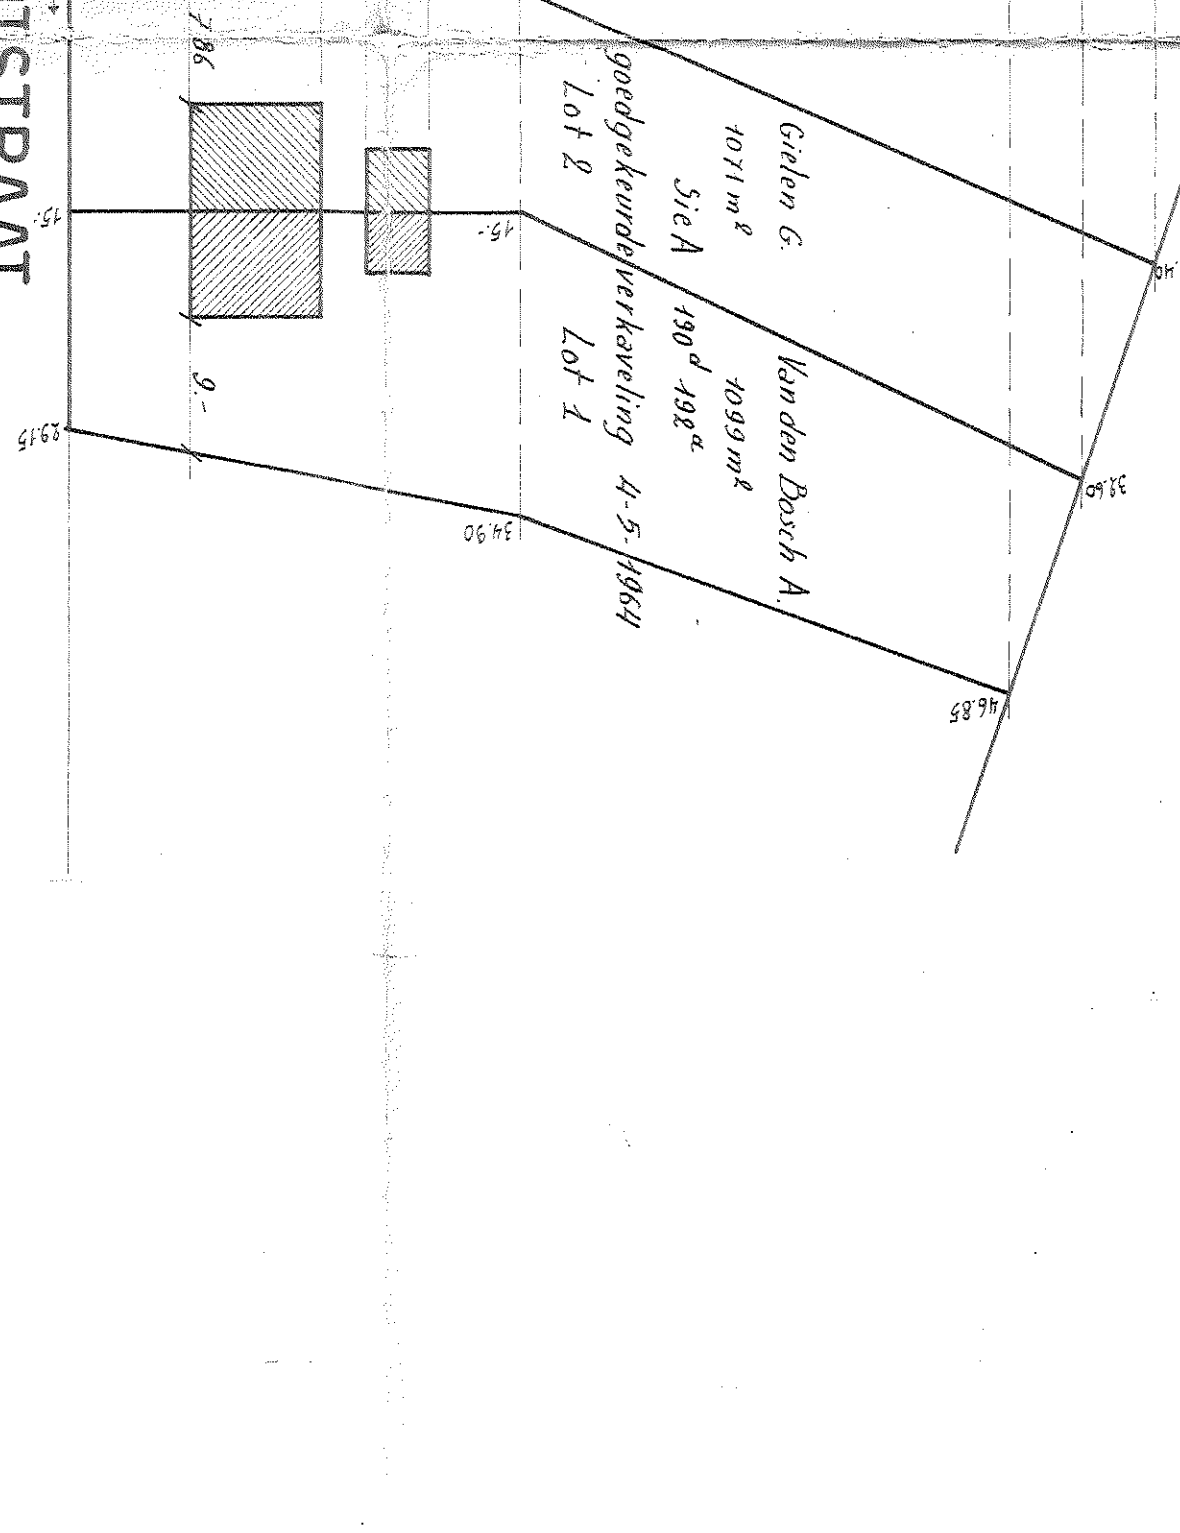
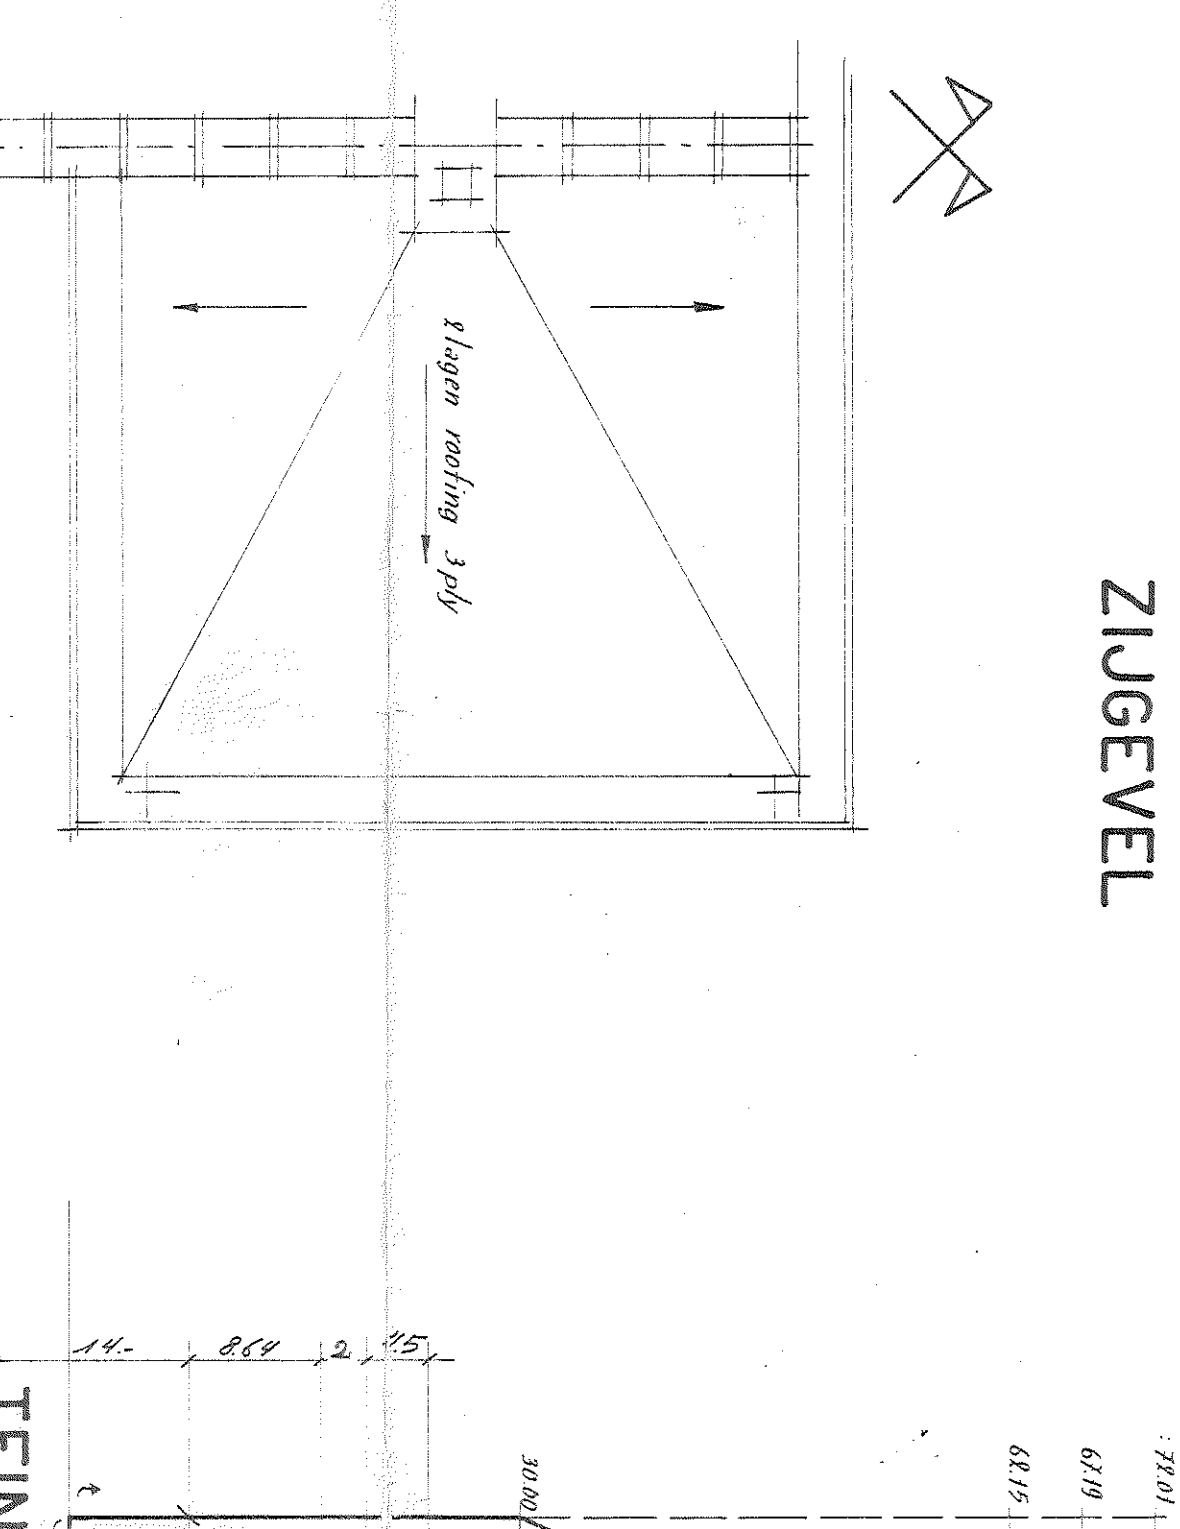


STUDIE BUREAU
VERLICHTING
VERWARMING
N. V. G. & S. H. B. B. B.
VAN NOORD BRIDGE
R. 10. 10. 10.

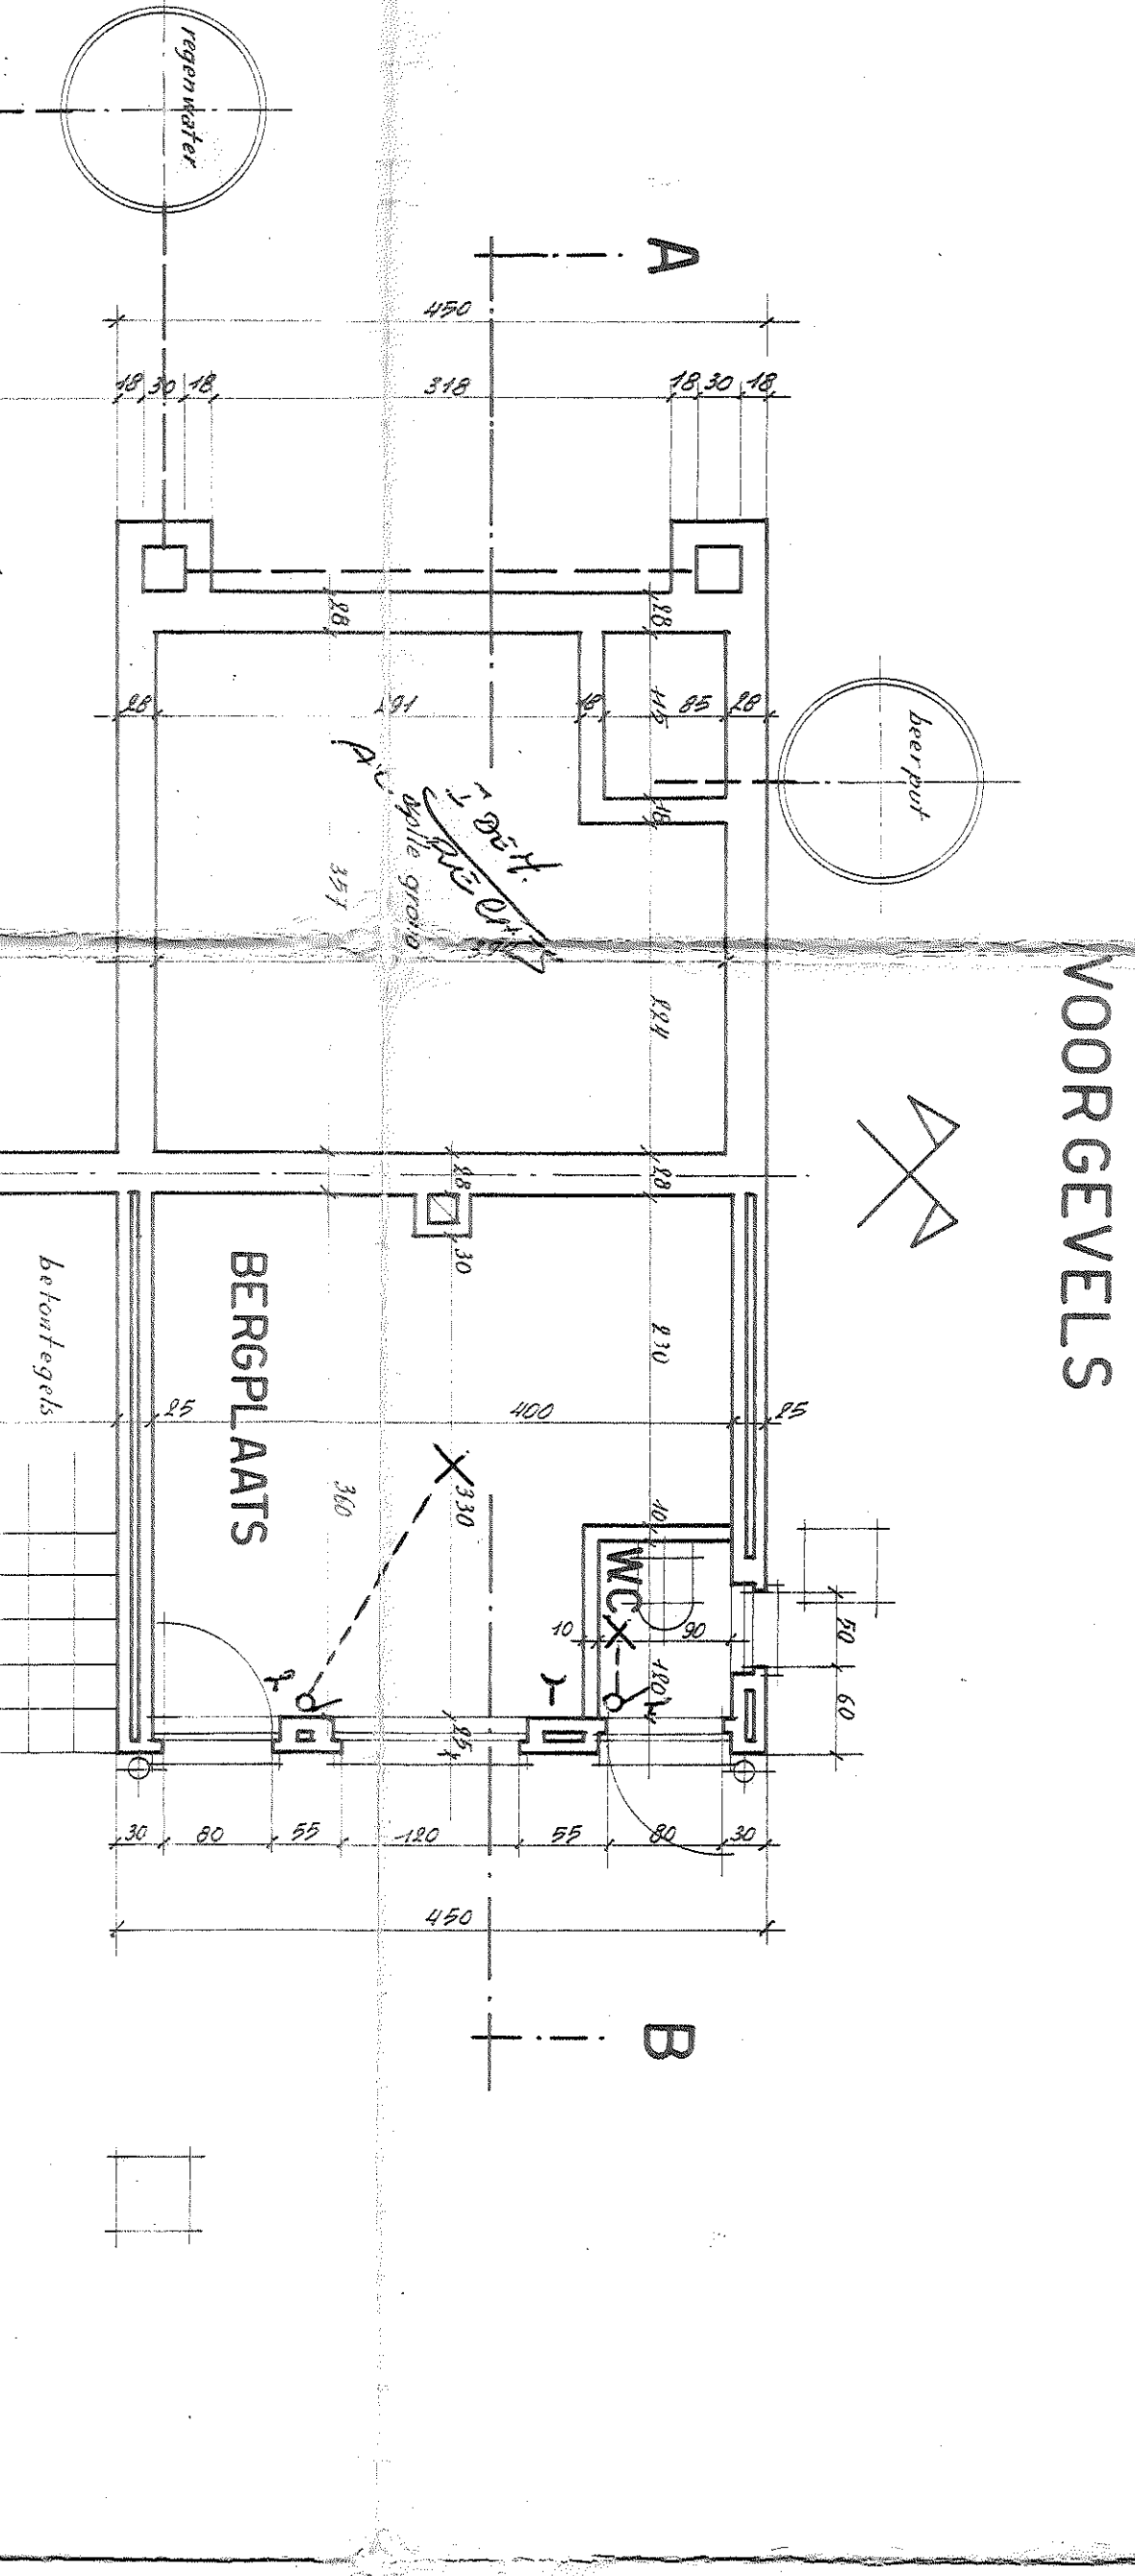

BOUWPREMIE

| | | |
|-------------|----------------------|---------------------|
| Lijpde | 10% | 15% |
| Keuken | 10% | 15% |
| Hall | 10% | 15% |
| Slaapkamers | 10% | 15% |
| Bad | 10% | 15% |
| Totaal | 61,85 m ² | 77,1 m ² |

ONTWERP TOT BOUWEN VE. TWEEWOONST
TE RUMENAM TEINTSTRAAT A 190 d 1922a
VOOR REKENING VAN:
GIELEN GEORGE
VAN DEN BOSCH ARTHUR

SCHAAL: 2 0/0

DE EIGENAARS

DE ARCHITECT

| | | |
|----------------|------------------|-------------------|
| GIELEN GEORGE | VAN DEN BOSCH A. | VAN DEN EYENDE O. |
| TEINTSTRAAT 13 | PELUSSSTRAAT 27 | MECHEL SBROEK |
| RUMENAM | RUMENAM | BONHEIDEN |
| PROV. ANT. | 711.098 | |